
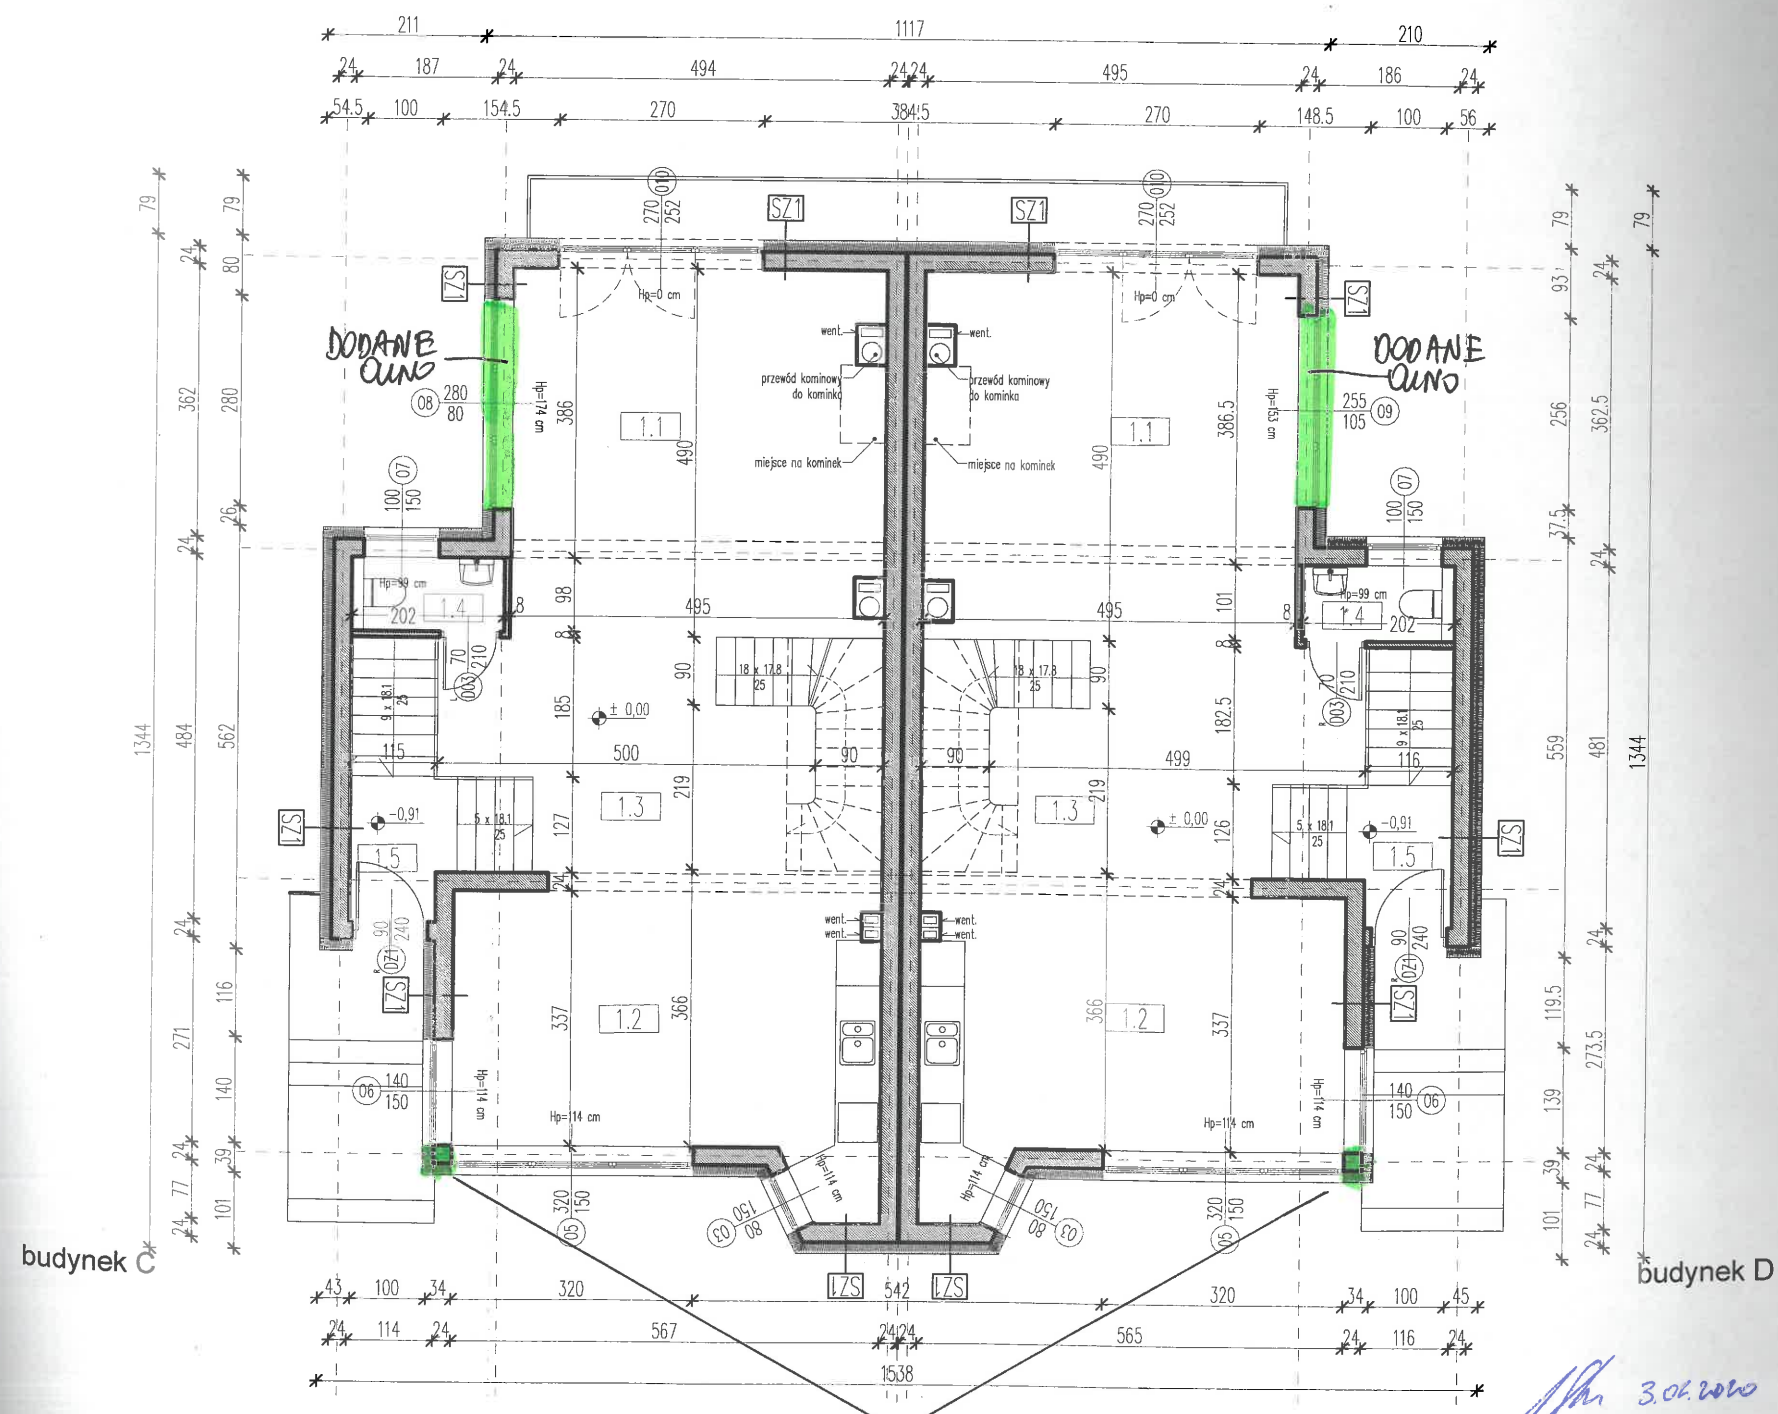


ZESTAWIENIE POMIESZCZEŃ

NR.	NAZWA POMIESZCZENIA	POW. m ²
PARTER		66,04 m ²
1.1	SALON	23,72 m ²
1.2	KUCHNIA Z JADALNIĄ	20,24 m ²
1.3	HOL	15,91 m ²
1.4	WC	1,92 m ²
1.5	KOMUNIKACJA	4,25 m ²

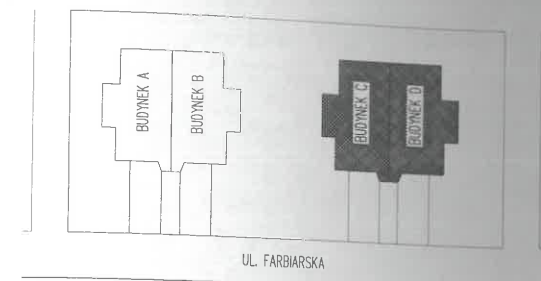

PODIĄK OUNA NARÓJNEGO NA OWA GDDIELNE

- UWAGI
1. WYMIARY PODANO BEZ TYNKÓW WEWNĘTRZNYCH ALE Z OKŁADZINĄ ZEWNĘTRZNĄ.
 2. WYMIARY PODANO W CM, RZĘDNE WYSOKOŚCI W M.
 3. PRACE BUDOWLANE NALEŻY PROWADZIĆ POD NADZOREM UPRAWNIONEJ OSOBY, ZGODNIE ZE SZTUKĄ BUDOWLANA, WYMOGAMI BHP I OBOWIĄZUJĄCYMI NORMAMI I PRAWEM.
 4. UŻYTE MATERIAŁY POWINNY ODPOWIEDAĆ ATOSTOM I USTALENIOM ODPOWIEDNICH NORM.
 5. RYSUNEK NALEŻY UZUPEŁNIĆ O WSZYSTKIE DETALE TECHNICZNE I RYSUNKI WYKONAWCZE BRANŻOWE ORAZ MONTAŻOWE.
 6. SZCZEGÓLNE ROZWIĄZANIA KONSTRUKCYJNE WG PROJEKTU KONSTRUKCYJNEGO. RYSUNKI WSZYSTKICH BRANŻ NALEŻY ROZPATRYWAĆ ZBIORCZO.
 7. SZCZEGÓŁY DYLATAcji ORAZ IZOLACJI NALEŻY OPRACOWAĆ W PROJEKTACH WARSZTATOWYCH WG PRZYJĘTEJ TECHNOLOGII. PROPONOWANE ROZWIĄZANIA PRZEDSTAWIĆ DO AKCEPTACJI INWESTORA I ARCHITEKTA.
 8. WSZELKIE WĄTPLIWOŚCI UZGODNIĆ Z PROJEKTANTEM PRZED PRZYSTĄPIENIEM DO PRAC BUDOWLANYCH.
 9. PRZERWY MIĘDZY ELEMENTAMI WYPEŁNIENIA BALUSTRAD NIE WIĘKSZE NIŻ 12cm
- PODZIAŁ OZNACZENIE ZMIAN W STODRACH DO PROJEKTU ZAMIENNEGO Z 2012 R.**

ŚCIANY ZEWNĘTRZNE

SZ1	2.0 cm	TYNK ZEWNĘTRZNY
	15.0 cm	STYROPIAN
	24.0 cm	PUSTAKI CERAMICZNE
	1.0 cm	TYNK GIPSOWY
SZ1		MEMBRANA
	8.0 cm	STYROPIAN
		IZOLACJA PRZECIWIWŁGOCIOWA 2X PAPA
	24.0 cm	PUSTAKI CERAMICZNE
	1.0 cm	TYNK GIPSOWY

ŚCIANY WEWNĘTRZNE

SW1	1.0 cm	TYNK GIPSOWY
	8.0 cm	BŁOCZKI GAZOBETONOWE
	1.0 cm	TYNK GIPSOWY
SW2	1.0 cm	TYNK GIPSOWY
	24.0 cm	BŁOCZKI GAZOBETONOWE
	10.0 cm	STYROPIAN
	1.0 cm	TYNK GIPSOWY

INWESTOR
 Lhasa sp. z o.o.
 ul. Górnickiego 3 lok. 7
 02-063 WARSZAWA

3.02.20

PROJEKT
 Projekt budowlany zamienny czterech budynków w zabudowie bliźniaczej do projektu budowlanego zamiennego z 2012 r (decyzja nr 334/D/12) do projektu budowlanego zespołu ośmiu budynków mieszkalno-usługowych w zabudowie bliźniaczej z 2009 r. (decyzja nr 304/D/09)

ZESPÓŁ	DANE	UPR	PDPIS
PROJEKTOWAŁ	arch. Adam Skrobisz	25/02/DOIA	
OPRACOWAŁ	arch. Justyna Szymani	312/01/DUW	

BRANZA
 ARCHITEKTURA
 NAZWA RYSUNKU
 RZUT PARTERU
 BUDYNEK CD

STADIUM	SKALA	DATA
PROJEKT BUDOWLANY ZAMIENNY	1:100	10.10.2019

NR RYSUNKU
07J - WF9 - ASJS - ARC - P01 - 005 - Z - A