
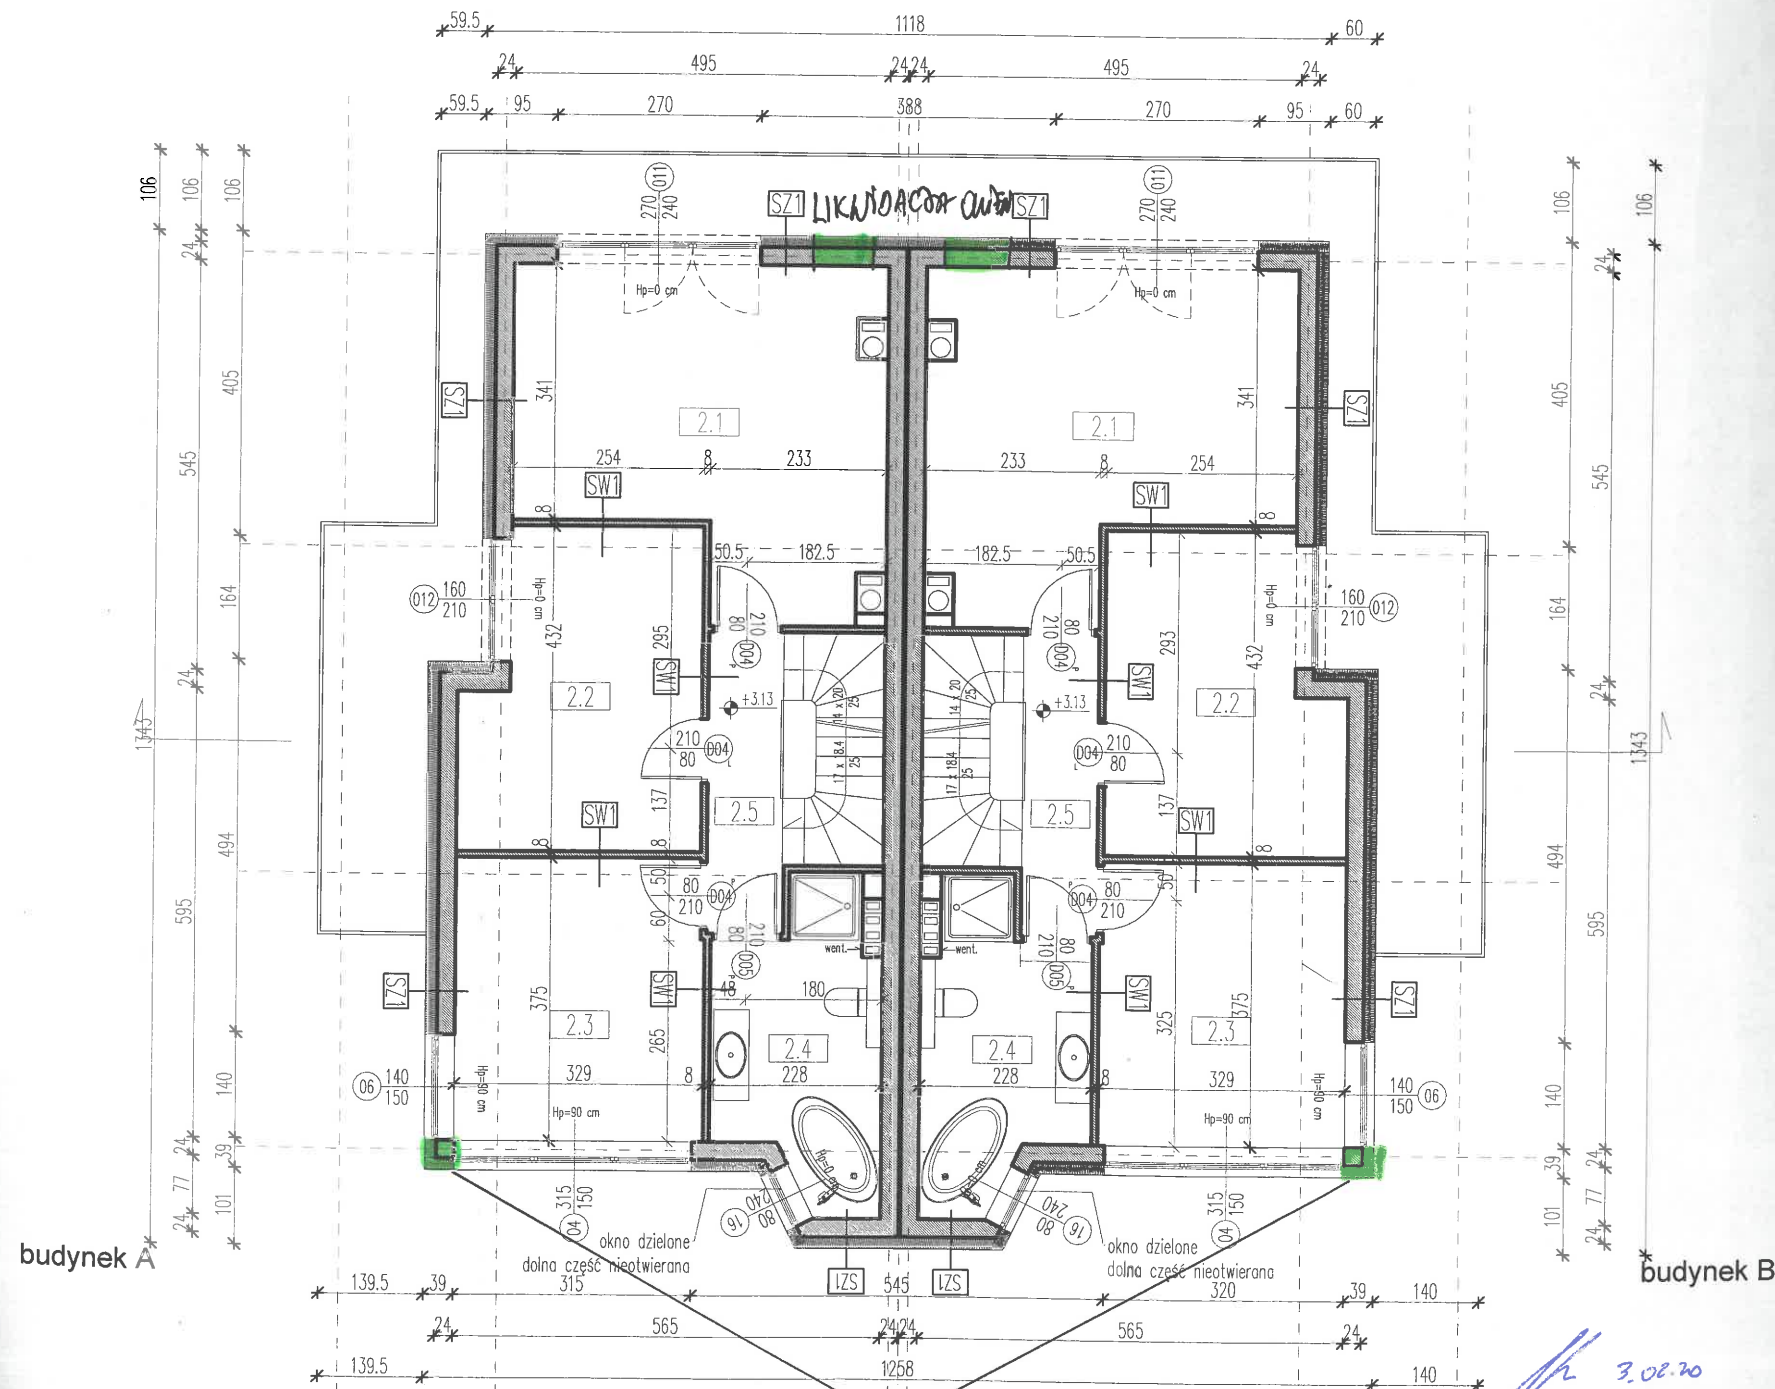


ZESTAWIENIE POMIESZCZEŃ

NR.	NAZWA POMIESZCZENIA	POW. m ²
PIĘTRO		60,28 m ²
2.1	SYPIALNIA 1	19,60 m ²
2.2	SYPIALNIA 2	12,58 m ²
2.3	SYPIALNIA 3	12,12 m ²
2.4	ŁAZIENKA	7,85 m ²
2.5	KOMUNIKACJA	8,13 m ²

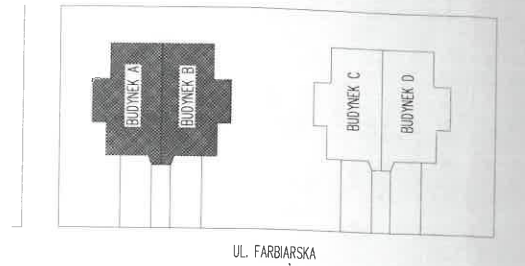

PODZIAK CIĘCIA NARÓDNEGO NA DWA ODDZIELNE

UWAGI

1. WYMIARY PODANO BEZ TYNKÓW WEWNĘTRZNYCH ALE Z OKŁADZINĄ ZEWNĘTRZNĄ.
2. WYMIARY PODANO W cm, RZĘDNE WYSOKOŚCI W m.
3. PRACE BUDOWLANE NALEŻY PRZEWODZIĆ POD NADZOREM UPRAWNIIONEJ OSOBY, ZGODNIE ZE SZTUKĄ BUDOWLANĄ, WYMAGAMI BHP I OBOWIĄZUJĄCYMI NORMAMI I PRAWEM.
4. UŻYTE MATERIAŁY POWINNY ODPOWADAĆ ATESATOM I USTALENIOM ODPOWIEDNICH NORM.
5. RYSUNEK NALEŻY UZUPEŁNIĆ O WSZYSTKIE DETALE TECHNICZNE I RYSUNKI WYKONAWCZE BRANŻOWE ORAZ MONTAŻOWE.
6. SZCZEGÓŁOWE ROZWIĄZANIA KONSTRUKCYJNE WG PROJEKTU KONSTRUKCYJNEGO RYSUNKI WSZYSTKICH BRANŻ NALEŻY ROZPATRYWAĆ ZBIORCZO.
7. SZCZEGÓŁY DYLATAcji ORAZ IZOLACJI NALEŻY OPRACOWAĆ W PROJEKTACH WARSZTATOWYCH WG PRZYJĘTEJ TECHNOLOGII. PROPONOWANE ROZWIĄZANIA PRZEDSTAWIĆ DO AKCEPTACJI INWESTORA I ARCHITEKTA.
8. WSZELKIE WĄTPLIWOŚCI UZGODNIĆ Z PROJEKTANTEM PRZED PRZYSTĄPIENIEM DO PRAC BUDOWLANYCH.
9. PRZERWY MIĘDZY ELEMENTAMI WYPEŁNIENIA BALUSTRAD NIE WIĘKSZE NIŻ 12cm

-OZNACZENIE ZMIAN W STORUNKU DO PROJEKTU ZAMIENNEGO 2012

ŚCIANY ZEWNĘTRZNE

SZ1	2.0 cm	TYNK ZEWNĘTRZNY
	15.0 cm	STYROPIAN
	24.0 cm	PUSTAKI CERAMICZNE
	1.0 cm	TYNK GIPSOWY
SZ1		MEMBRANA
	8.0 cm	STYROPIAN
		IZOLACJA PRZECIWIWŁGOCIOWA 2X PAPA
	24.0 cm	PUSTAKI CERAMICZNE
	1.0 cm	TYNK GIPSOWY

ŚCIANY WEWNĘTRZNE

SW1	1.0 cm	TYNK GIPSOWY
	8.0 cm	BŁOCZKI GAZOBETONOWE
	1.0 cm	TYNK GIPSOWY
SW2	1.0 cm	TYNK GIPSOWY
	24.0 cm	BŁOCZKI GAZOBETONOWE
	10.0 cm	STYROPIAN
	1.0 cm	TYNK GIPSOWY

INWESTOR

Lhasa sp. z o.o.
ul. Górnickiego 3 lok. 7
02-063 WARSZAWA

PROJEKT

Projekt budowlany zamienny czterech budynków w zabudowie bliźniaczej do projektu budowlanego zamiennego z 2012 r (decyzja nr 334/D/12) do projektu budowlanego zespołu ośmiu budynków mieszkalno-usługowych w zabudowie bliźniaczej z 2009 r. (decyzja nr 304/D/09)

ZESPÓŁ	DANE	UPR	POPIIS
PROJEKTOWAŁ	arch. Adam Skrobisz	25/02/DOIA	
OPRACOWAŁ	arch. Justyna Szymani	312/01/DUW	

BRANŻA

ARCHITEKTURA

NAZWA RYSUNKU

RZUT PIĘTRA
BUDYNEK AB

STADIUM	SKALA	DATA
PROJEKT BUDOWLANY ZAMIENNY	1:100	10.10.2019

NR RYSUNKU

07J - WF9 - ASJS - ARC - P02 - 006 - Z - A

URZĄD MIASTA STOLICZNEGO WARSZAWY
WYDZIAŁ ARCHITEKTURY I BUDOWNICTWA
ul. Armii Krajowej 171 Warszawa 02-777
-189

3.02.20

3.02.20