
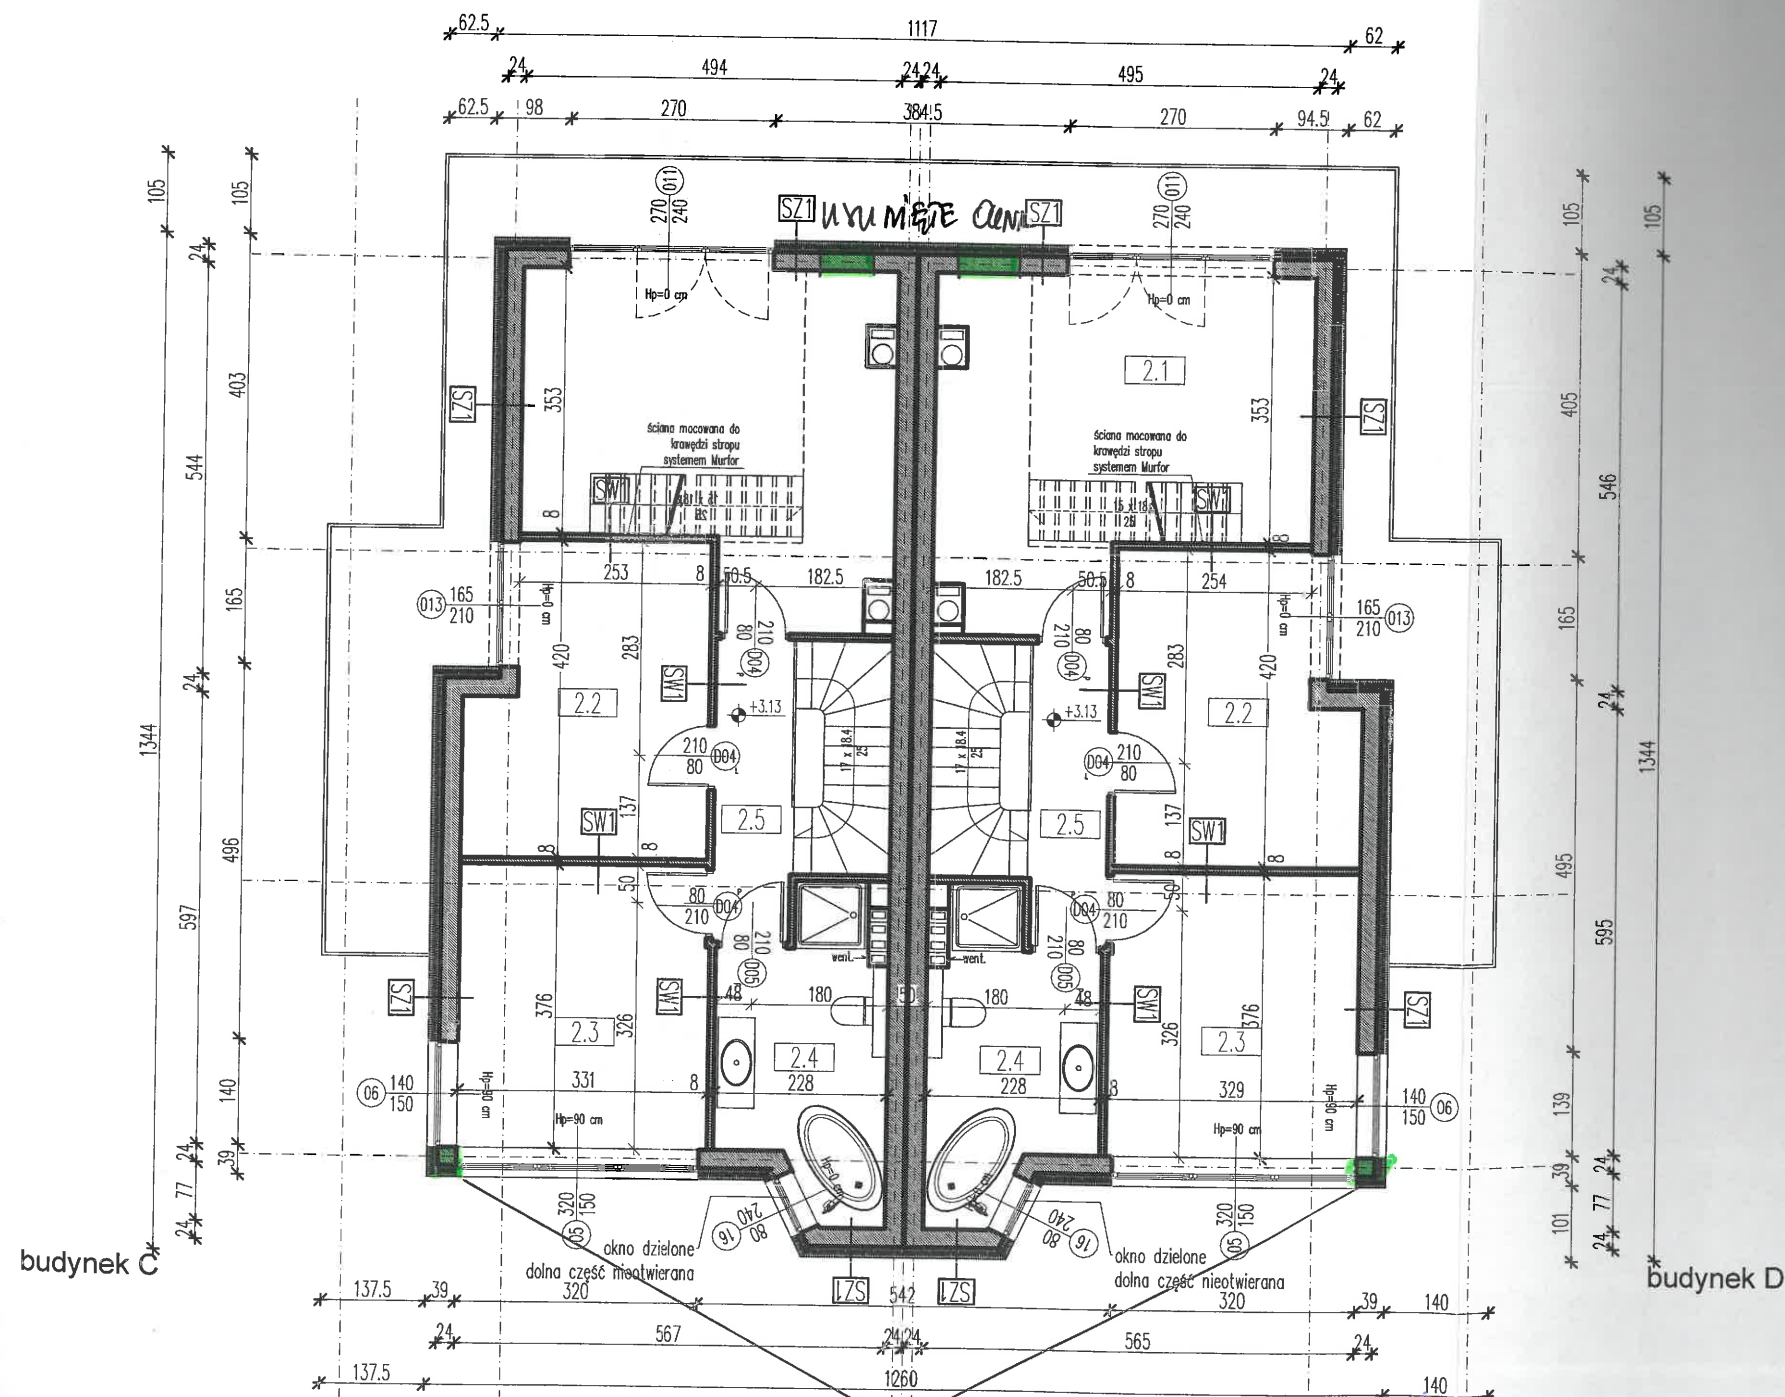


ZESTAWIENIE POMIESZCZEŃ

NR.	NAZWA POMIESZCZENIA	POW. m ²
PIĘTRO		60,28 m ²
2.1	SYPIALNIA 1	19,60 m ²
2.2	SYPIALNIA 2	12,58 m ²
2.3	SYPIALNIA 3	12,12 m ²
2.4	ŁAZIENKA	7,85 m ²
2.5	KOMUNIKACJA	8,13 m ²

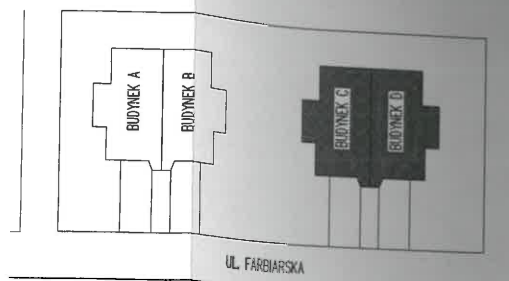

PODZIAK CIĘNA NARÓZNEGO NA DWA ODDZIELNE

- UWAGI
- WYMIARY PODANO BEZ TYNKÓW WEWNĘTRZNYCH ALE Z OKŁADZINĄ ZEWNĘTRZNĄ.
 - WYMIARY PODANO W cm, RZĘDNE WYSOKOŚCI W m.
 - PRACE BUDOWLANE NALEŻY PROWADZIĆ POD NADZOREM UPRAWNIONEJ OSOBY, ZGODNIE ZE SZTUKĄ BUDOWLANĄ, WYMAGAMI BHP I OBOWIĄZUJĄCYMI NORMAMI I PRAWEM.
 - UŻYTE MATERIAŁY POWINNY ODPOWIEDZIEĆ ATESTOM I USTALENIOM ODPOWIEDNICH NORM.
 - RYСУNEK NALEŻY UZUPEŁNIĆ O WSZYSTKIE DETALE TECHNICZNE I RYSUNKI WYKONAWCZE BRANŻOWE ORAZ MONTAŻOWE.
 - SZCZEGÓLNE ROZWIĄZANIA KONSTRUKCYJNE WG PROJEKTU KONSTRUKCYJNEGO. RYSUNKI WSZYSTKICH BRANŻ NALEŻY ROZPATRYWAĆ ZBIORCZO.
 - SZCZEGÓLNE DYLATAcje ORAZ IZOLACJE NALEŻY OPRACOWAĆ W PROJEKTACH WARSZTATOWYCH WG PRZYJĘTEJ TECHNOLOGII. PROPONOWANE ROZWIĄZANIA PRZEDSTAWIĆ DO AKCEPTACJI INWESTORA I ARCHITEKTA.
 - WSZELKIE WĄTPLIWOŚCI UZGODNIĆ Z PROJEKTANTEM PRZED PRZYSTĄPIENIEM DO PRAC BUDOWLANYCH.
 - PRZERWY MIĘDZY ELEMENTAMI WYPEŁNIENIA BALUSTRAD NIE WIEKSZE NIŻ 12cm

-OWACIENIE ZMIAN W PODMIEM DO PROJEKTU ZAMIENNEGO Z 2012r

ŚCIANY ZEWNĘTRZNE

SZ1	2.0 cm	TYNK ZEWNĘTRZNY
	15.0 cm	STYROPIAN
	24.0 cm	PUSTAKI CERAMICZNE
	1.0 cm	TYNK GIPSOWY
SZ1		MEMBRANA
	8.0 cm	STYROPIAN
		IZOLACJA PRZECIWIWLGOCIOWA 2X PAPA
	24.0 cm	PUSTAKI CERAMICZNE
	1.0 cm	TYNK GIPSOWY

ŚCIANY WEWNĘTRZNE

SW1	1.0 cm	TYNK GIPSOWY
	8.0 cm	BLOCZKI GAZOBETONOWE
	1.0 cm	TYNK GIPSOWY
SW2	1.0 cm	TYNK GIPSOWY
	24.0 cm	BLOCZKI GAZOBETONOWE
	10.0 cm	STYROPIAN
	1.0 cm	TYNK GIPSOWY

INWESTOR
 Lhasa sp. z o.o.
 ul. Górnickiego 3 lok. 7
 02-063 WARSZAWA

PROJEKT
 Projekt budowlany zamienny czterech budynków w zabudowie bliźniaczej do projektu budowlanego zamiennego z 2012 r (decyzja nr 334/D/12) do projektu budowlanego zespołu ośmiu budynków mieszkalno-usługowych w zabudowie bliźniaczej z 2009 r. (decyzja nr 304/D/09)

ZESPÓŁ	DANE	UPR.	PODPIS
PROJEKTOWAŁ	arch. Adam Skrobisz	25/02/DOIA	
OPRACOWAŁ	arch. Justyna Szymani	312/01/DUW	

BRANŻA
 ARCHITEKTURA
 NAZWA RYSUNKU
 RZUT PIĘTRA
 BUDYNEK CD

STADIUM	SKALA	DATA
PROJEKT BUDOWLANY ZAMIENNY	1:100	10.10.2019

NR RYSUNKU
 07J - WF9 - ASJS - ARC - P02 - 007 - Z - A

URZĄD MIASTA STOLICZNEGO WARSZAWY
 DZIAŁ ARCHITEKTURY I BUDOWNICTWA
 al. Książki, E. 02-777 Warszawa
 02-777 Warszawa
 -169-