
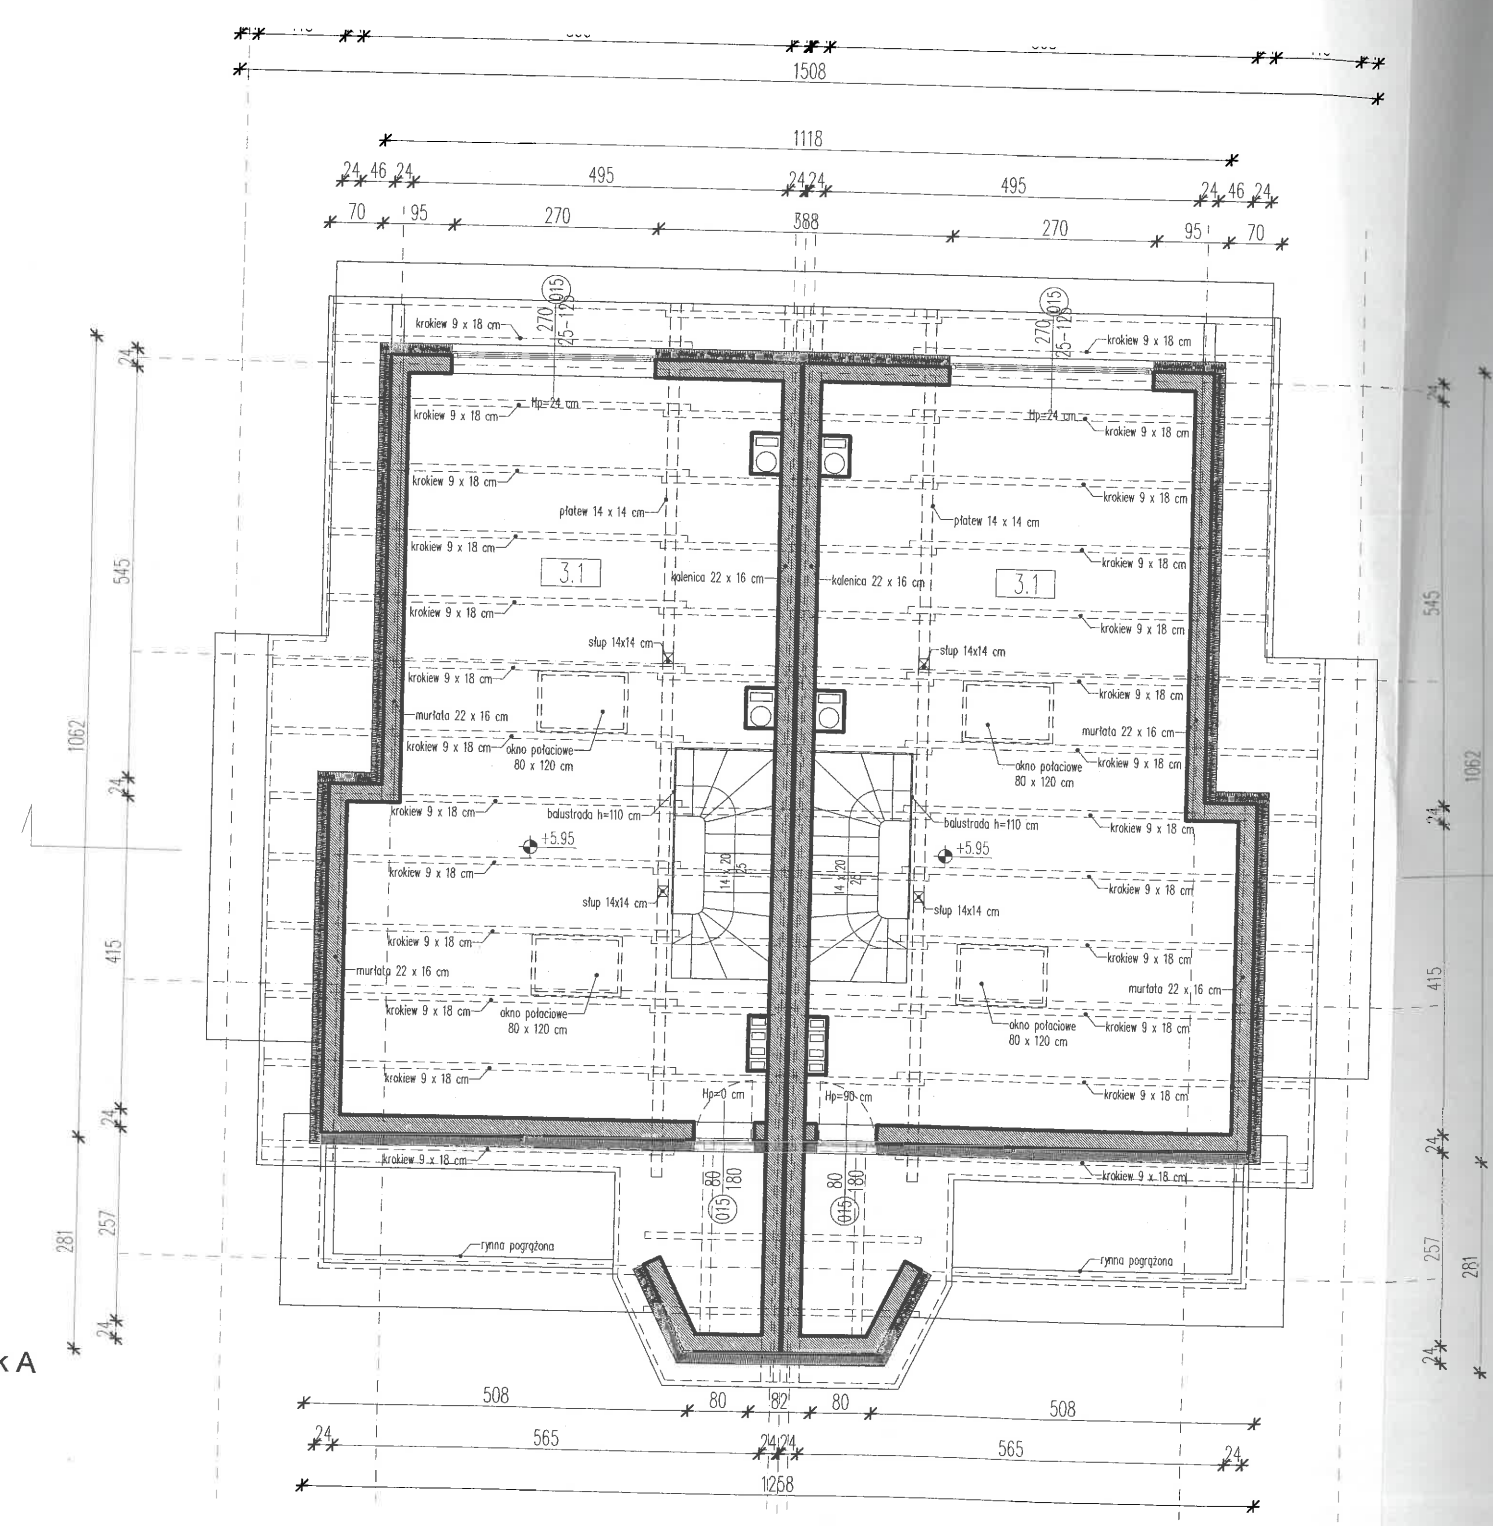


ZESTAWIENIE POMIESZCZEŃ

NR.	NAZWA POMIESZCZENIA	POW. m ²
	PODDASZE	13,55 m ²
3.1	POMIESZCZENIE GOSPODARCZE	13,55 m ²

PODDASZE NIEMIZANTOWE

pr 3.02.20

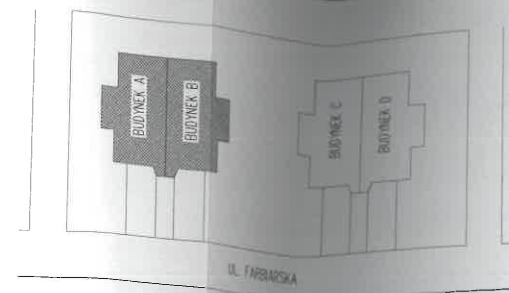

budynek A

budynek B

UWAGI

1. WYMIARY PODANO BEZ TYNKÓW WEWNĘTRZNYCH ALE Z OKŁADZINĄ ZEWNĘTRZNĄ.
2. WYMIARY PODANO W cm, RZĘDNE WYSOKOŚCI W m.
3. PRACE BUDOWLANE NALEŻY PROWADZIĆ POD NADZOREM UPRAWNIONEJ OSOBY, ZGODNIE ZE SZTKĄ BUDOWLANĄ, WYMOGAMI BHP I OBOWIĄZUJĄCYMI NORMAMI I PRAWEM.
4. UŻYTE MATERIAŁY POMINNY ODPOWIEDAĆ ATESATOM I USTALENIOM ODPOWIEDNICH NORM.
5. RYSUNEK NALEŻY UZUPEŁNIĆ O WSZYSTKIE DETALE TECHNICZNE I RYSUNKI WYKONAWCZE BRANŻOWE ORAZ MONTAŻOWE.
6. SZCZEGÓLWNE ROZWIĄZANIA KONSTRUKCYJNE WG PROJEKTU KONSTRUKCYJNEGO. RYSUNKI WSZYSTKICH BRANŻ NALEŻY ROZPATRYWAĆ ZBIORCZO.
7. SZCZEGÓŁY DYLATACJI ORAZ IZOLACJI NALEŻY OPRACOWAĆ W PROJEKTACH WARSZTATOWYCH WG PRZYJĘTEJ TECHNOLOGII. PROPONOWANE ROZWIĄZANIA PRZEDSTAWIĆ DO AKCEPTACJI INWESTORA I ARCHITEKTA.
8. WSZELKIE WĄTPLIWOŚCI UZGODNIĆ Z PROJEKTANTEM PRZED PRZYSTĄPIENIEM DO PRAC BUDOWLANYCH.
9. PRZERWY MIĘDZY ELEMENTAMI WYPEŁNIENIA BALUSTRAD NIE WIĘKSZE NIŻ 12cm

ŚCIANY ZEWNĘTRZNE

SZ1	2.0 cm	TYNK ZEWNĘTRZNY
	15.0 cm	STYROPIAN
	24.0 cm	PUSTAKI CERAMICZNE
	1.0 cm	TYNK GIPSOWY
SZ1	MEMBRANA	
	8.0 cm	STYROPIAN
		IZOLACJA PRZECIWIWLGOCIOWA 2X PAPA
	24.0 cm	PUSTAKI CERAMICZNE
	1.0 cm	TYNK GIPSOWY

ŚCIANY WEWNĘTRZNE

SW1	1.0 cm	TYNK GIPSOWY
	10.0 cm	BŁOCZKI GAZOBETONOWE
	1.0 cm	TYNK GIPSOWY
SW2	1.0 cm	TYNK GIPSOWY
	24.0 cm	BŁOCZKI GAZOBETONOWE
	1.0 cm	TYNK GIPSOWY

URZĄD MIASTA STOLECZNEGO WARSZAWY
 WYDZIAŁ ARCHITECTURY I BUDOWNICTWA
 dla DZIELNICY URSYNÓW
 al. Komisji Edukacji i Nauki 61
 02-777 Warszawa
 -169-

INWESTOR

Lhasa sp. z o.o.
 ul. Górnickiego 3 lok. 7
 02-063 WARSZAWA

PROJEKT

Projekt budowlany zamienny czterech budynków w zabudowie bliźniaczej do projektu budowlanego zamiennego z 2012 r (decyzja nr 334/D/12) do projektu budowlanego zespołu ośmiu budynków mieszkalno-usługowych w zabudowie bliźniaczej z 2009 r. (decyzja nr 304/D/09)

ZESPÓŁ	DANE	UPR	PODPIS
PROJEKTOWAŁ	arch. Adam Skrobisz	25/02/DOJA	
OPRACOWAŁ	arch. Justyna Szymani	312/01/DUW	

BRANŻA

ARCHITEKTURA

NAZWA RYSUNKU

RZUT PODDASZA
 BUDYNEK AB

STADIUM	SKALA	DATA
PROJEKT BUDOWLANY ZAMIENNY	1:100	10.10.2019

NR RYSUNKU
 07J - WF9 - ASJS - ARC - P03 - 008 - Z - A